


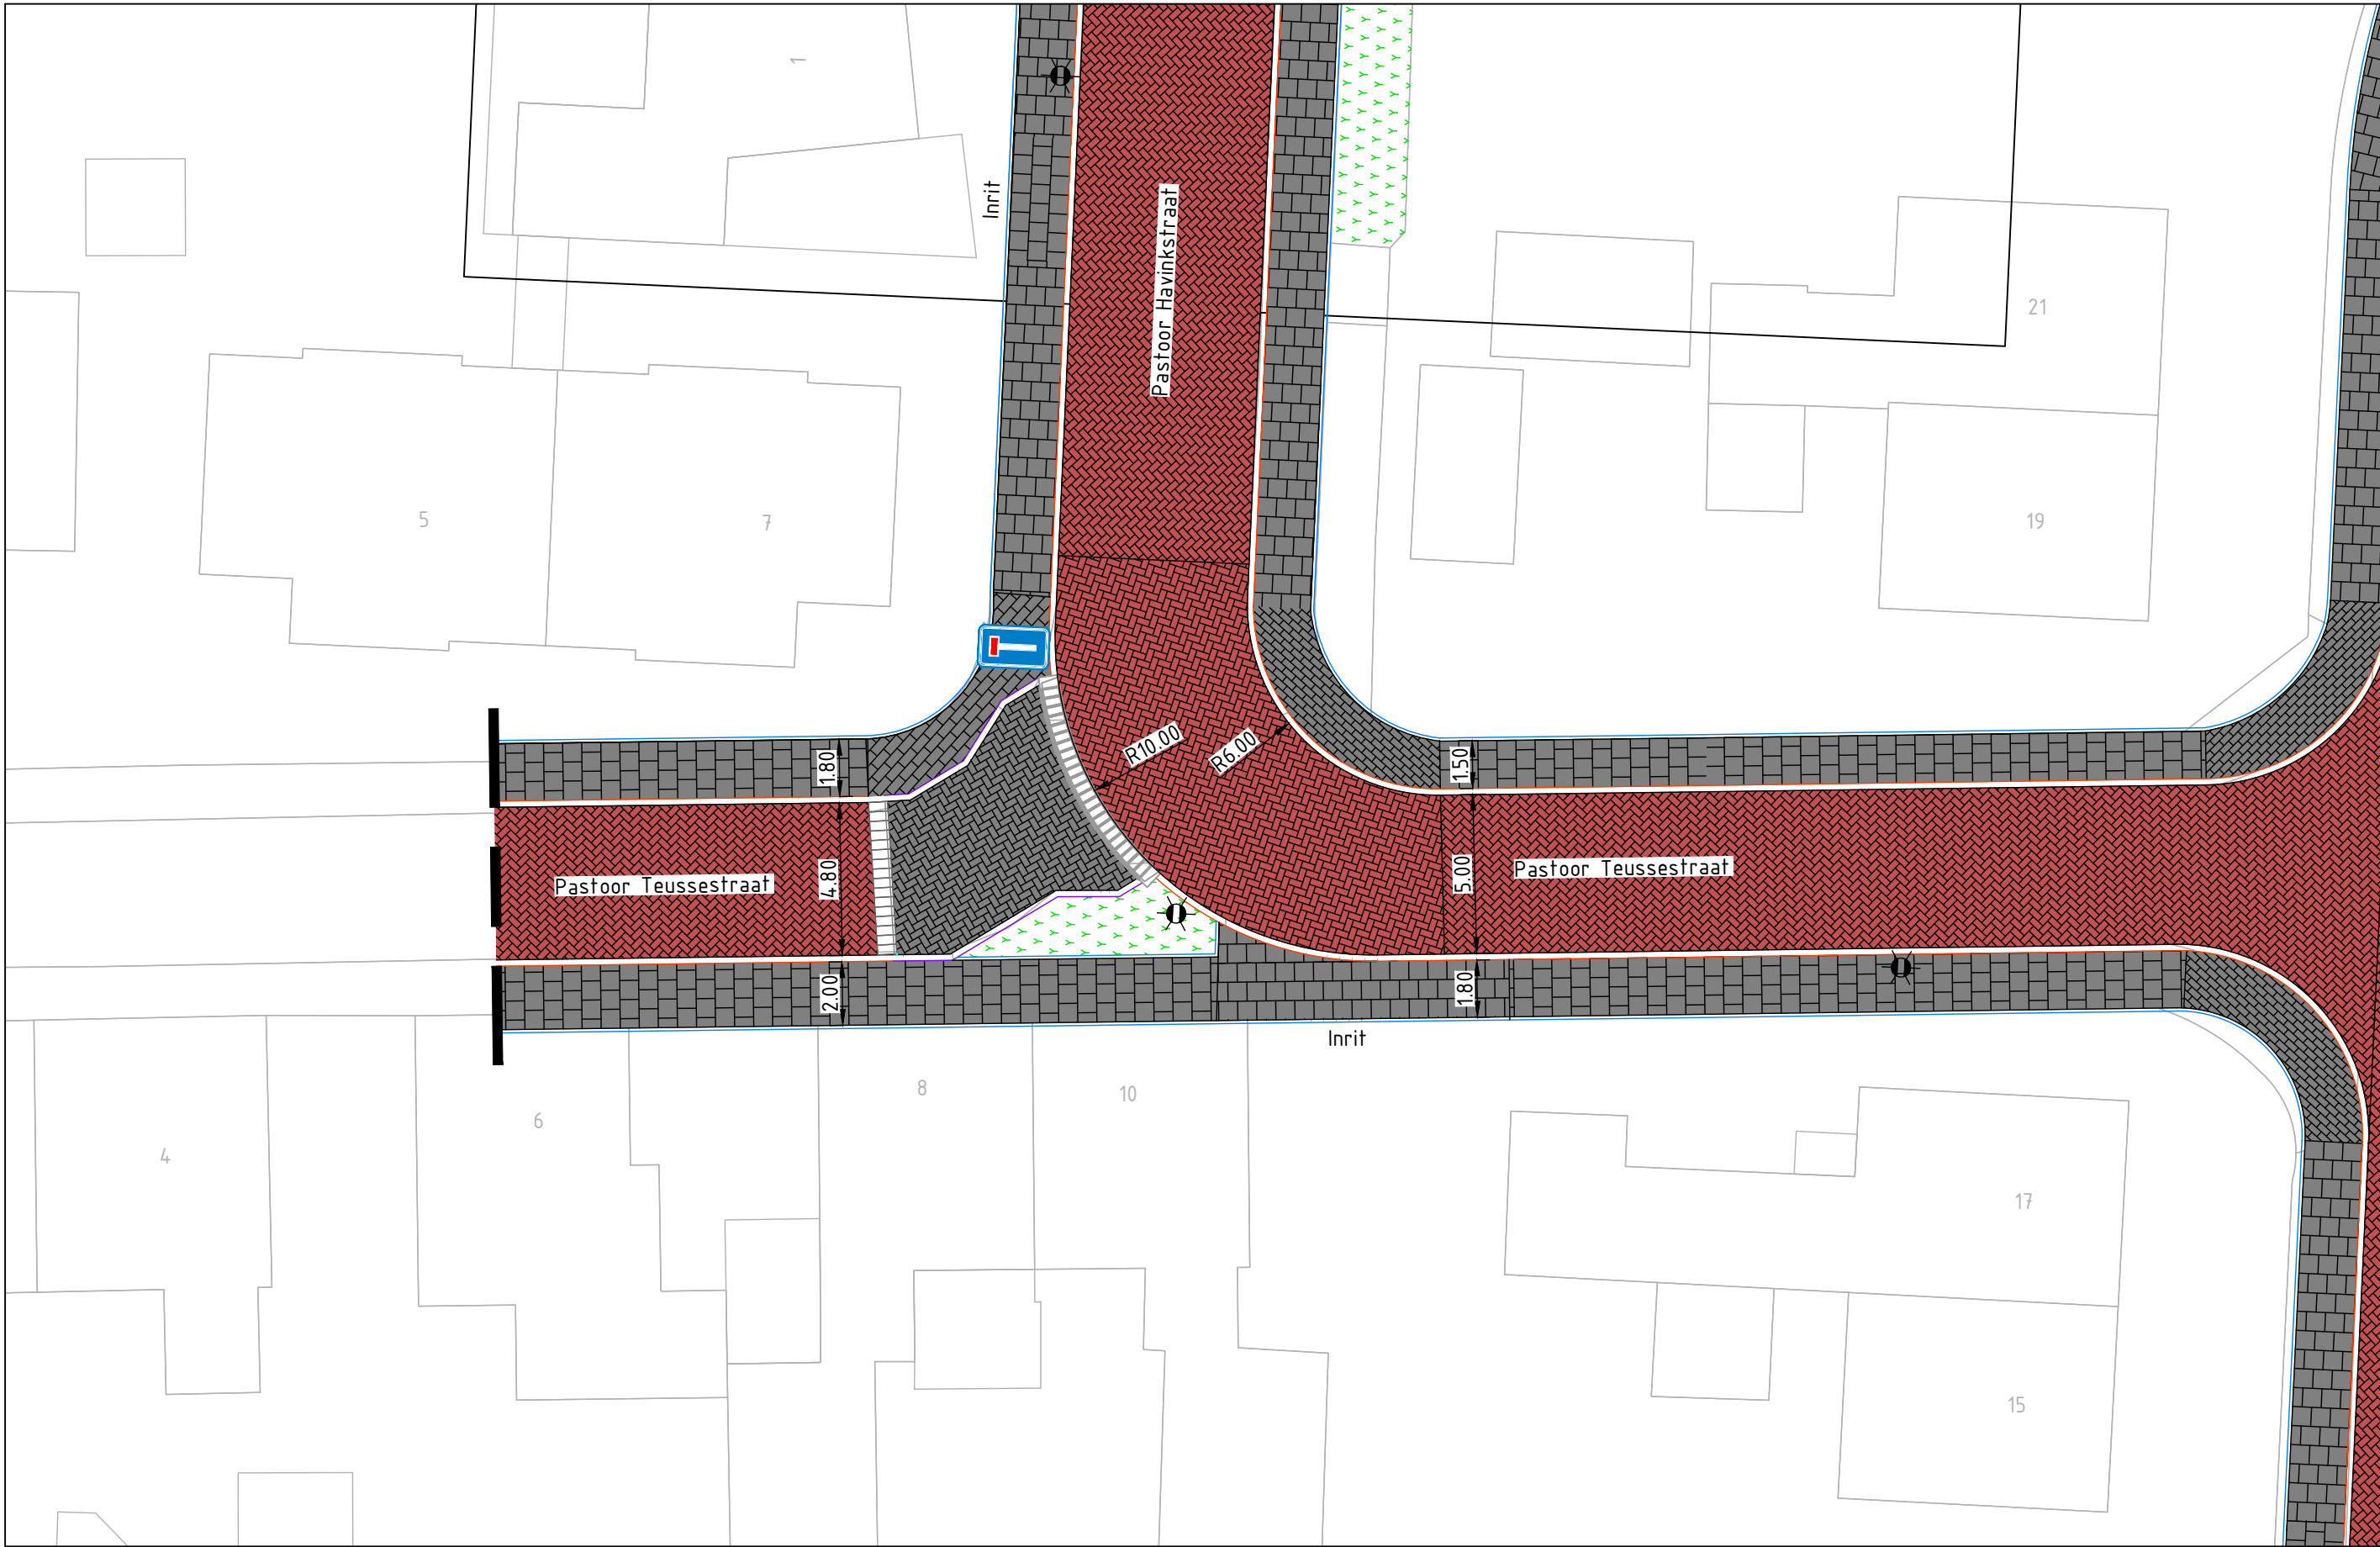

Inritconstructie Pastoor Teussestraat


- Inritblokken in de Pastoor Teussestraat
- Snelheidsremmend
- Pastoor Teussestraat doodlopend maken
- Plaatsen paal voor plein
- Overrijdbare rijwielpadband in de rijbaan

Legenda

- Rode straatstenen - Keperverband
- Rode straatstenen - Halfsteensverband
- Grijze straatstenen - Halfsteensverband
- Rode straatstenen - Elleboogverband
- Verkeersdrempel
- Grijze betontegels
- Gele straatstenen - Elleboogverband
- Grijze betonstraatstenen - Elleboogverband
- Groenparkeren - met graskeien
- Gazon
- Struiken
- Nieuwe boom
- Bestaande boom
- Lichtmast
- Rijwielpadband 20 cm breed
- Opsluitband 10 cm breed
- Opsluitband 20 cm breed
- Verloopband
- Locatie voor fietsen(stalling)



ALGEMENE TOELICHTING:
- Maten in meters, tenzij anders vermeld;
- Materiaalmaten in mm, tenzij anders vermeld;
- Peilmaten in meters t.o.v. N.A.P., tenzij anders vermeld;
- Diameters in mm, tenzij anders vermeld.

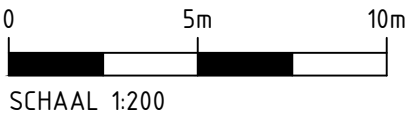

Versie	Datum	Get.	Gec.	Wijzigingen
Opdrachtgever: Noaberkracht Gemeente Dinkelland Project: Herinrichging Pastoorstraten te Deurningen Onderdeel: Voorlopig ontwerp Nieuwe situatie Tekening nr. 118202402-T-VO-S-01-1 noaber kracht DINKELLAND TUBERGEN Formaat: A2 Status: in bewerking Getekend: WB Stegehuis Zutphenstraat 28 7575 EJ Oldenzaal I www.stegehuis.nl Schaal: 1:200 Versie: 1.0 Gecontroleerd: BT Vrijgave: KB Blad van 1 5 Datum: 14-03-2025 T 0541 - 769057				